


Схема расположения земельного участка на кадастровом плане территории

Местоположение: Ярославская область, Первомайский р-н, Печистенское с/п, д.Сондолово.

Условный номер земельного участка 76:10:021701:ЗУ1

Площадь земельного участка 2476 м<sup>2</sup>

Обозначение характерных точек границ	Координаты , м	
	X	Y
1	2	3
n1	454630.67	1338455.91
n2	454611.03	1338490.76
n3	454558.81	1338457.33
n4	454578.45	1338422.49
n1	454630.67	1338455.91

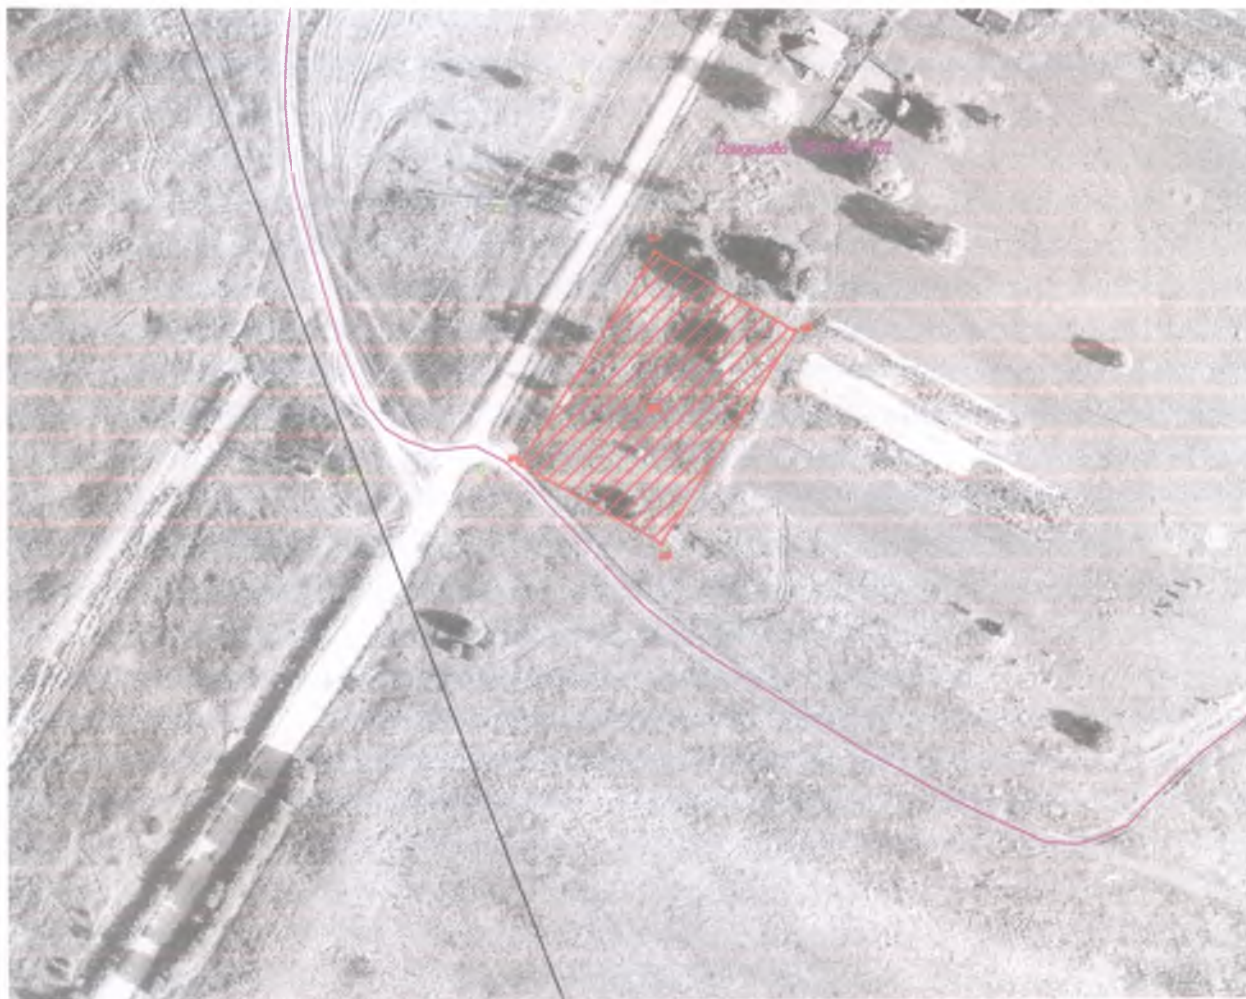

Условные обозначения:



- местоположение земельного участка на местности

76:10:021701 - обозначение кадастрового квартала

Масштаб 1:2000