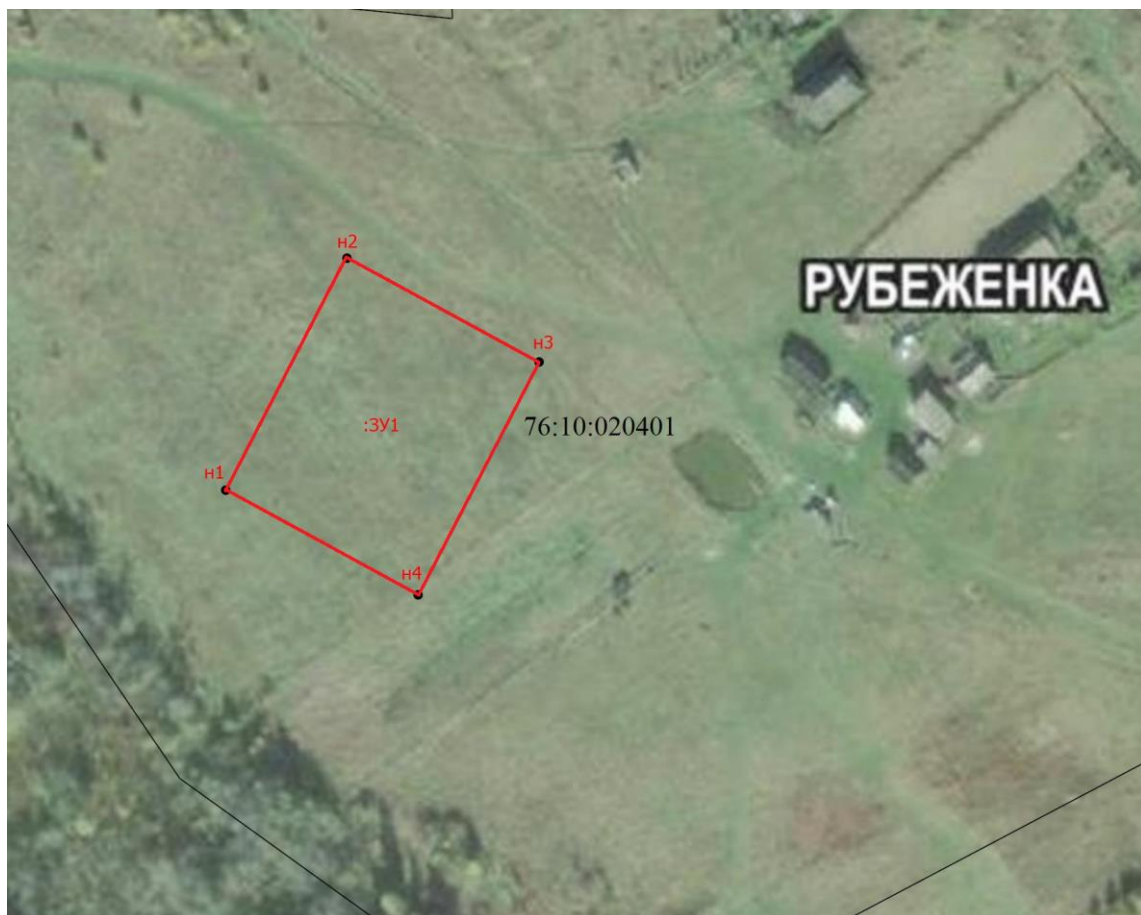


Утверждена

от _____ 2021 года № _____




Схема расположения земельного участка или земельных участков
на кадастровом плане территории

Условный номер земельного участка 76:10:020401:ЗУ1		
Площадь земельного участка 3000 кв.м.		
Обозначение характерных точек границ	Координаты, м	
	X	Y
1	2	3
н1	467643,36	1332255,22
н2	467696,42	1332282,98
н3	467672,68	1332326,95
н4	467619,42	1332299,26
н1	467643,36	1332255,22



Масштаб 1:2000

Условные обозначения

-  - Существующая часть границы, имеющиеся в ЕГРН сведения о которой достаточны для определения ее местоположения
-  - Вновь образованная часть границы, сведения о которой достаточны для определения ее местоположения
-  - Характерная точка границы, сведения о которой позволяют однозначно определить ее положение на местности
- н1** - Обозначение новой характерной точки
- :З** - Кадастровый номер земельного участка
- :ЗУ1** - образуемый земельный участок