


**Схема расположения земельного участка или земельных участков на кадастровом  
плане территории**

**Местоположение: Ярославская обл., Первомайский район, Кукобойский с/о, с. Кукобой,  
ул. Пролетарская, д. 1**

Условный номер земельного участка <b>76:10:050801:ЗУ1</b>		
Площадь земельного участка <b>1463 м<sup>2</sup></b>		
Обозначение характерных точек границ	Координаты, м	
	X	Y
1	2	3
н1	495374,29	1328838,27
н2	495370,78	1328840,43
н3	495369,49	1328840,96
н4	495366,47	1328826,39
н5	495340,81	1328831,40
н6	495344,38	1328848,04
н7	495318,22	1328855,10
н8	495310,61	1328818,04
н9	495335,47	1328813,98
н10	495336,19	1328819,03
н11	495368,39	1328811,92
н1	495374,29	1328838,27

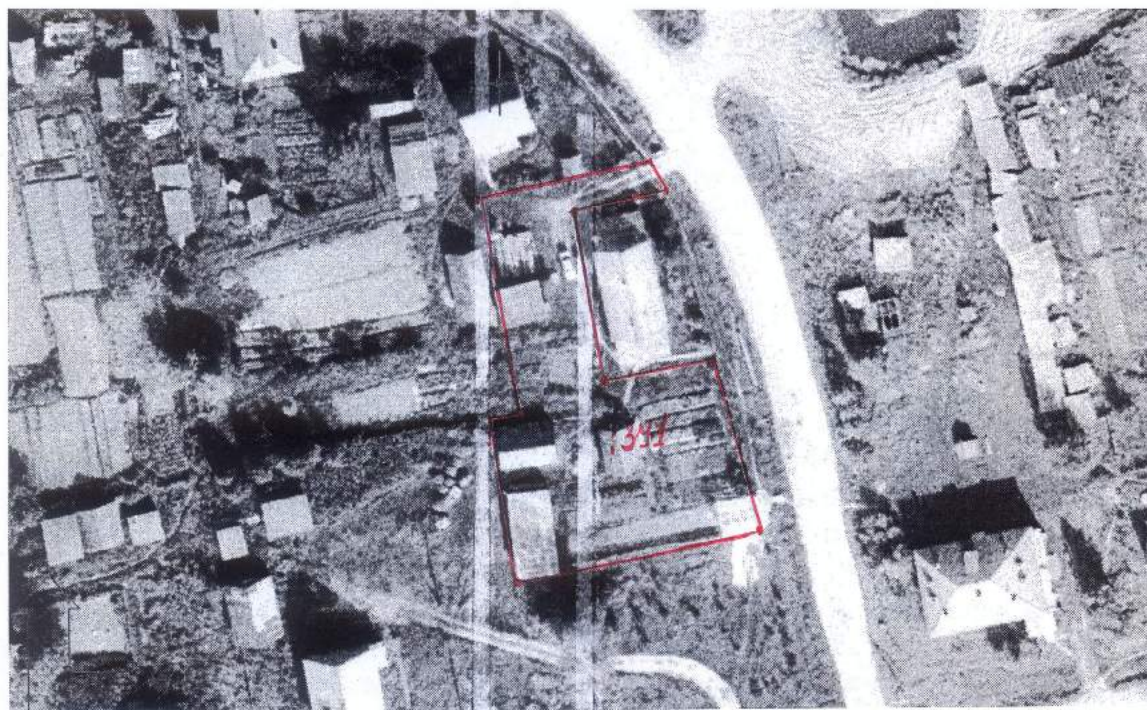

Масштаб 1 : 1000