

**Общество с ограниченной ответственностью  
"Яргеопроект"**

**Документация по планировке территории**

**Проект планировки территории (содержащий проект межевания территории) "Строительство газопровода низкого давления в с. Семёновское Первомайского муниципального района Ярославской области"**

**Основная (утверждаемая) часть проекта  
планировки территории**

**Раздел 1. Графическая часть**

**Заказчик: Администрация Первомайского  
муниципального района Ярославской  
области**

**Директор**

**Шумакова Д.А.**

Инв. № подл.	
Подпись и дата	
Взам. инв. №	

**2020**

**СОСТАВ ПРОЕКТНОЙ ДОКУМЕНТАЦИИ  
ПРОЕКТ ПЛАНИРОВКИ ТЕРРИТОРИИ**

ОСНОВНАЯ ЧАСТЬ	
Раздел 1	Проект планировки территории. Графическая часть
Раздел 2	Положение о размещении линейных объектов
МАТЕРИАЛЫ ПО ОБОСНОВАНИЮ	
Раздел 3	Материалы по обоснованию проекта планировки территории. Графическая часть
Раздел 4	Материалы по обоснованию проекта планировки территории. Пояснительная записка

**ПРОЕКТ МЕЖЕВАНИЯ ТЕРРИТОРИИ**

ОСНОВНАЯ ЧАСТЬ	
Раздел 1	Текстовая часть
	Чертеж межевания территории
МАТЕРИАЛЫ ПО ОБОСНОВАНИЮ	
Раздел 2	Чертеж обоснования межевания территории
Приложения	

						<b>2-20 - ППТ</b>	Лист
Изм.	Кол.	Лист	№	Подп.	Дата		0



Линия сводки листов: Лист 1  
Лист 2

Инва. № подл.      Подпись и дата      Взаим. инв. №

Изм.	Кол.уч.	Лист	№ док.	Подпись	Дата
ГИП		Шумаков		<i>[Signature]</i>	
Разраб.		Иванов		<i>[Signature]</i>	02.2020
Н.Контроль		Шумаков		<i>[Signature]</i>	

## 2-20 - ППТ


Строительство газопровода низкого давления в с. Семёновское  
Первомайского муниципального района Ярославской области

Проект планировки территории  
(содержащий проект межевания  
территории)

Стадия	Лист	Листов
П	1	4

Основной чертёж (1:2000)


ООО "Яргеопроект"

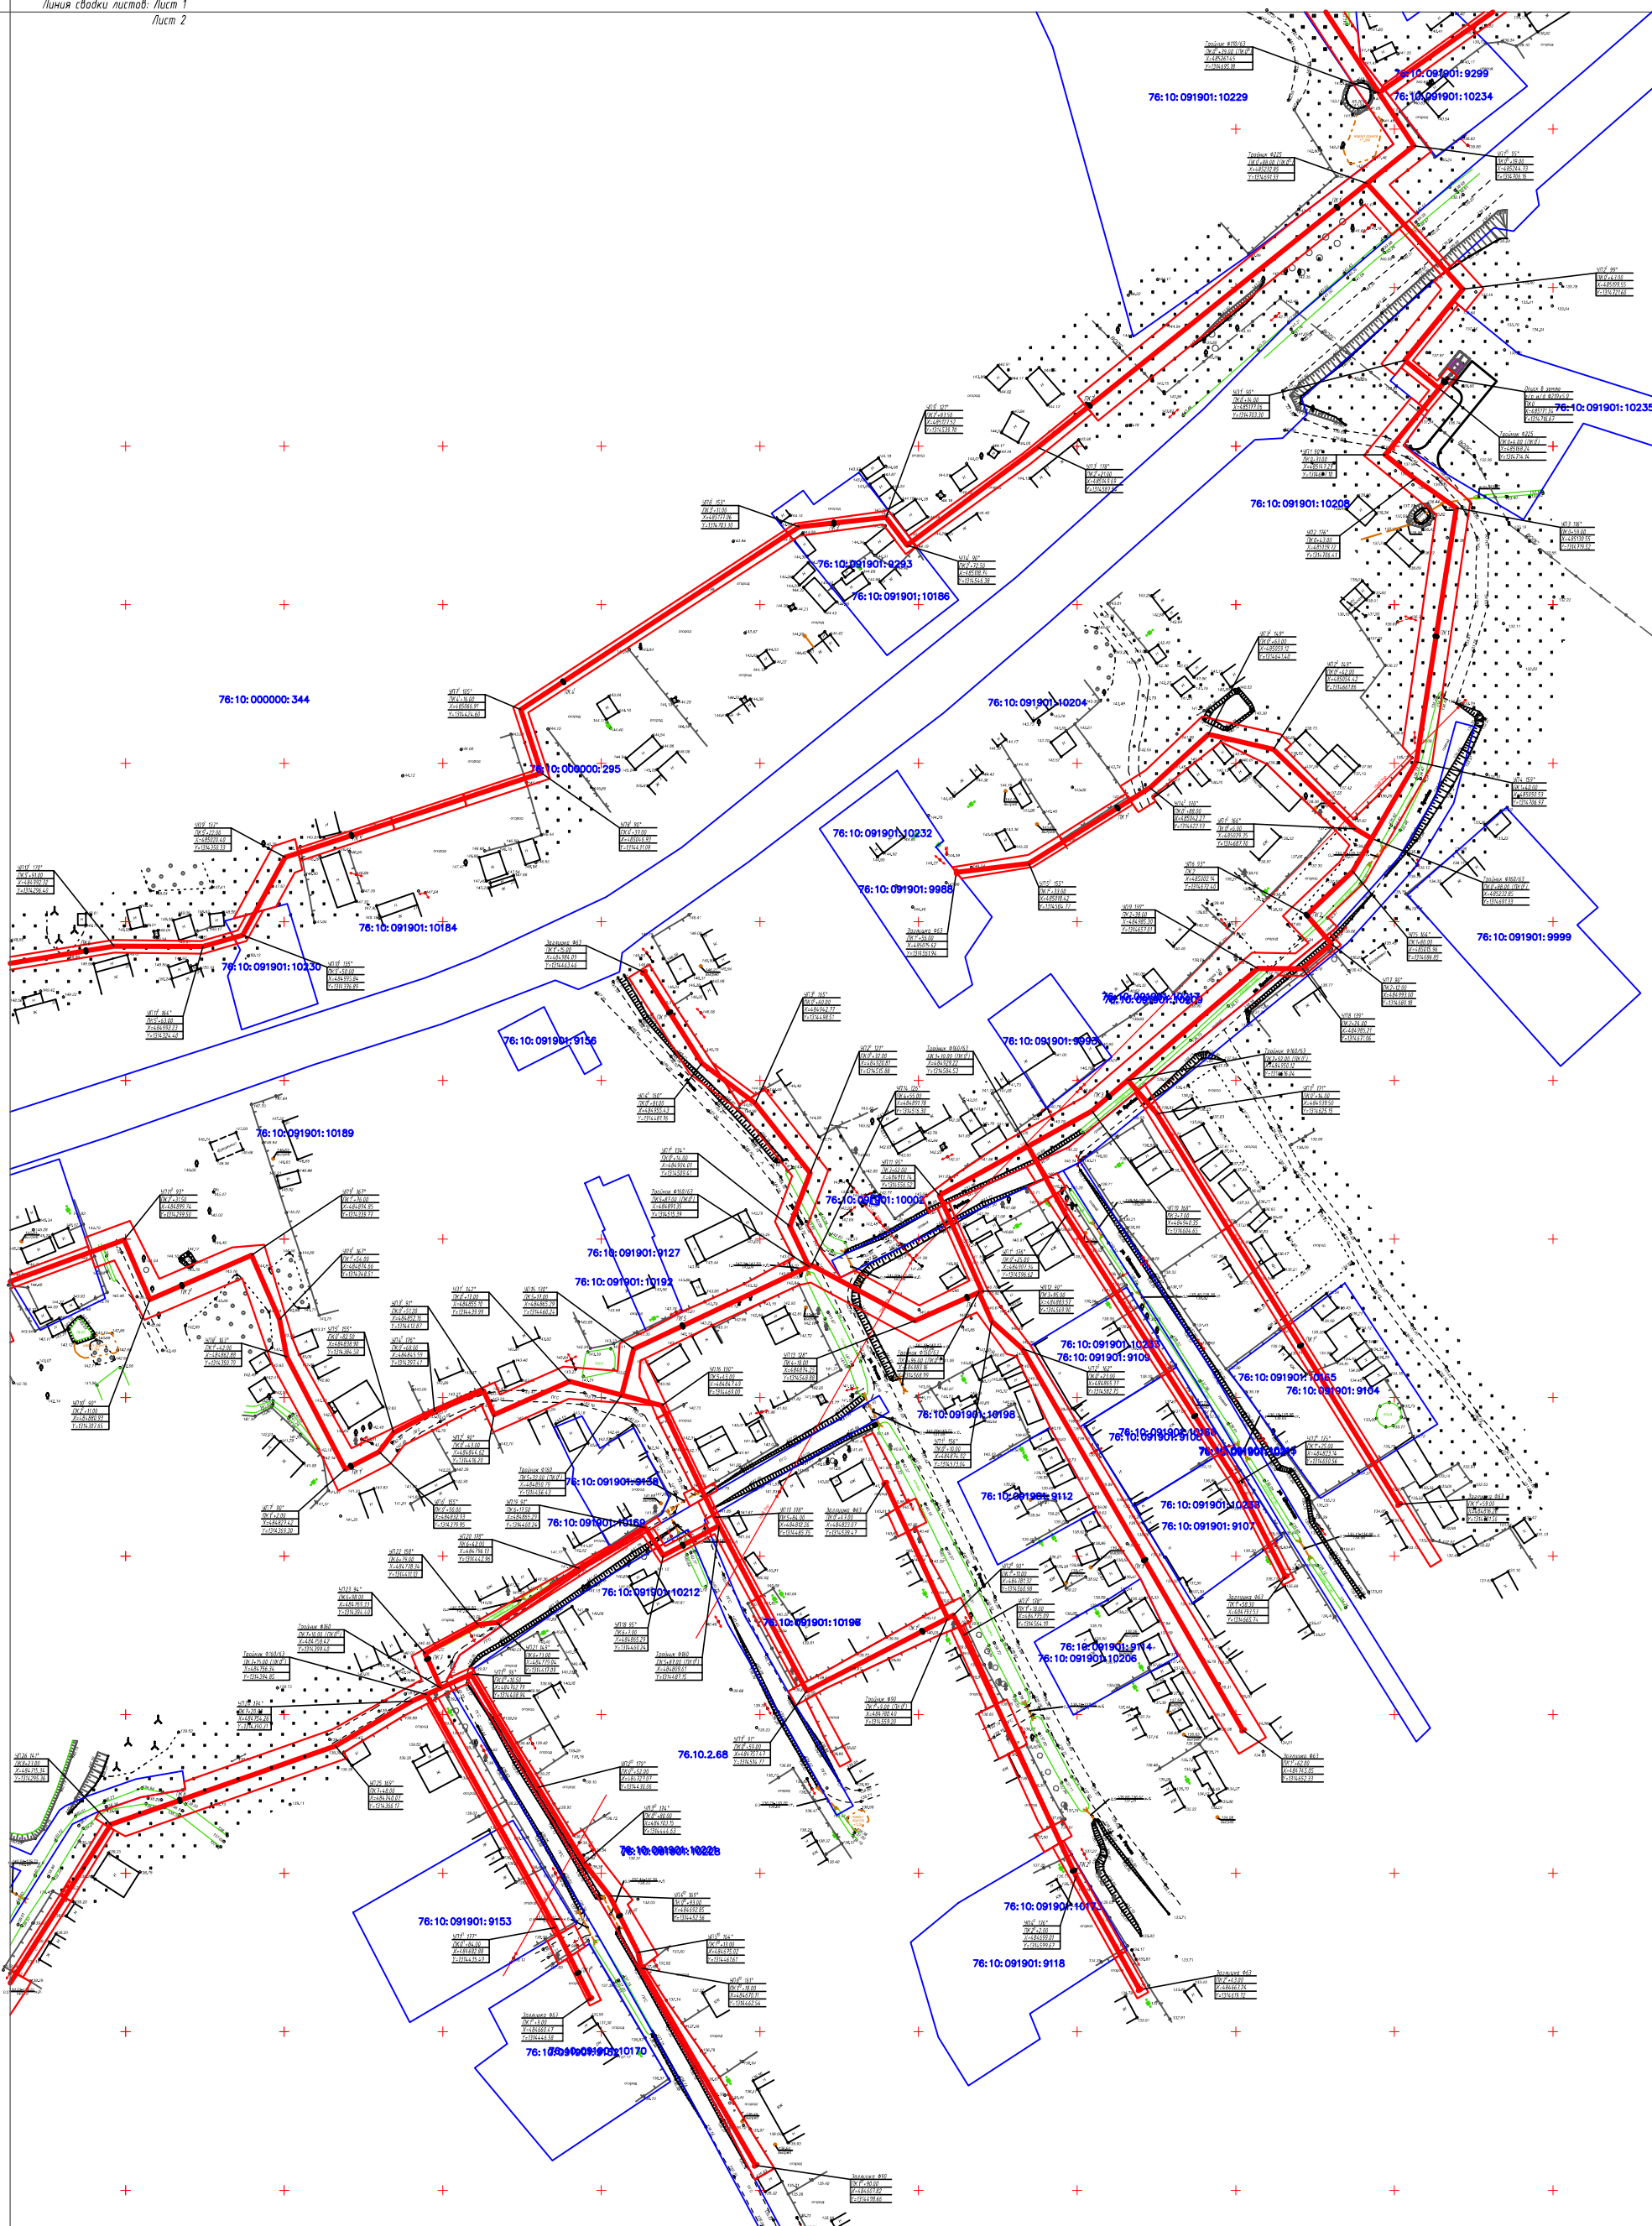

Инв. № подл. Подпись и дата. Взаим. инв. №

Линия сводки листов: Лист 3  
Лист 2


						<b>2-20 - ППТ</b>					
						<i>Строительство газопровода низкого давления в с. Семёновское Первомайского муниципального района Ярославской области</i>					
<b>Изм.</b>						<i>Проект планировки территории (содержащий проект межевания территории)</i>					
<b>Кол.уч.</b>									<i>Стадия</i>	<i>Лист</i>	<i>Листов</i>
<b>Лист</b>									П	2	4
<b>№ док.</b>						<i>Основной чертёж (1:2000)</i>					
<b>Подпись</b>									<i>ООО "Яргеопроект"</i>		
<b>Дата</b>											
<i>ГИП</i> Шумаков	<i>Иванов</i>	<i>02.2020</i>									
<i>Разраб.</i>	<i>Шумаков</i>										
<i>Н.Контроль</i>											

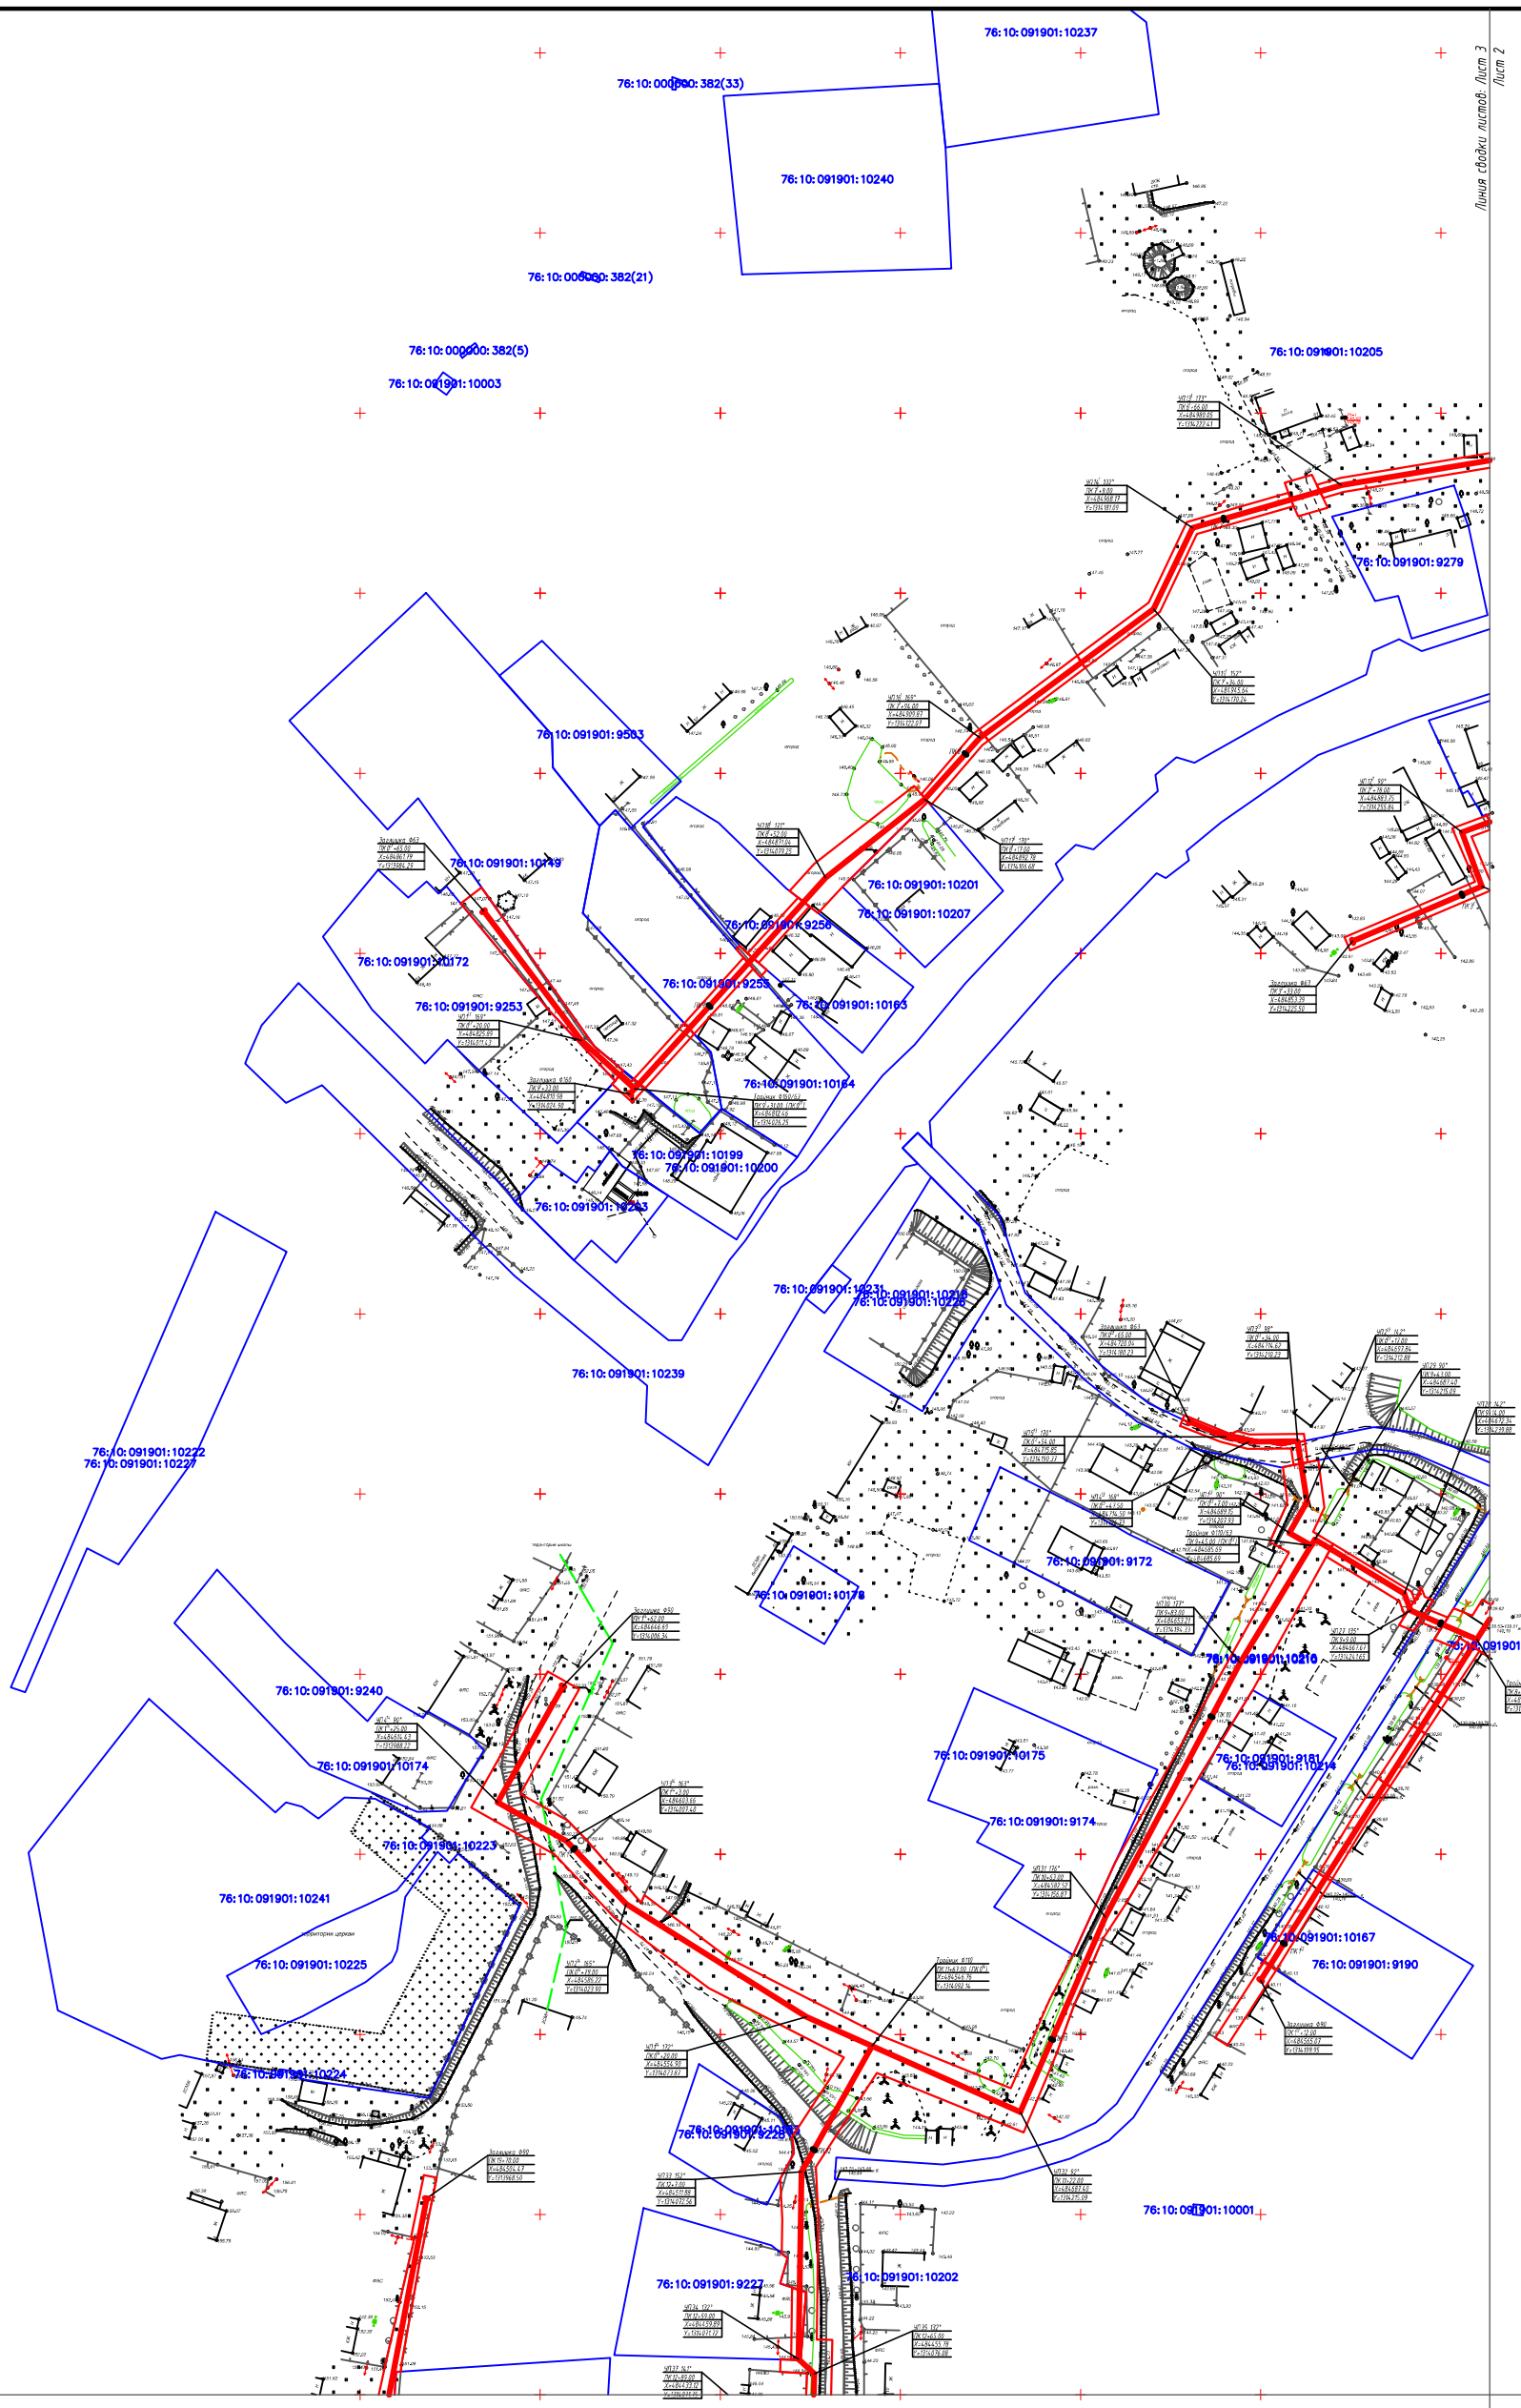


Линия сводки листов: Лист 3  
Лист 4

Инв. № подл. Подпись и дата. Взам. инв. №

						<b>2-20 - ППТ</b>			
						Строительство газопровода низкого давления в с. Семёновское Первомайского муниципального района Ярославской области			
Изм.	Кол.уч.	Лист	№ док.	Подпись	Дата	Проект планировки территории (содержащий проект межевания территории)	Стадия	Лист	Листов
							П	3	4
ГИП		Шумаков		<i>[Signature]</i>		Основной чертёж (1:2000)	ООО "Яргеопроект"		
Разраб.		Иванов		<i>[Signature]</i>	02.2020				
Н.Контроль		Шумаков		<i>[Signature]</i>					

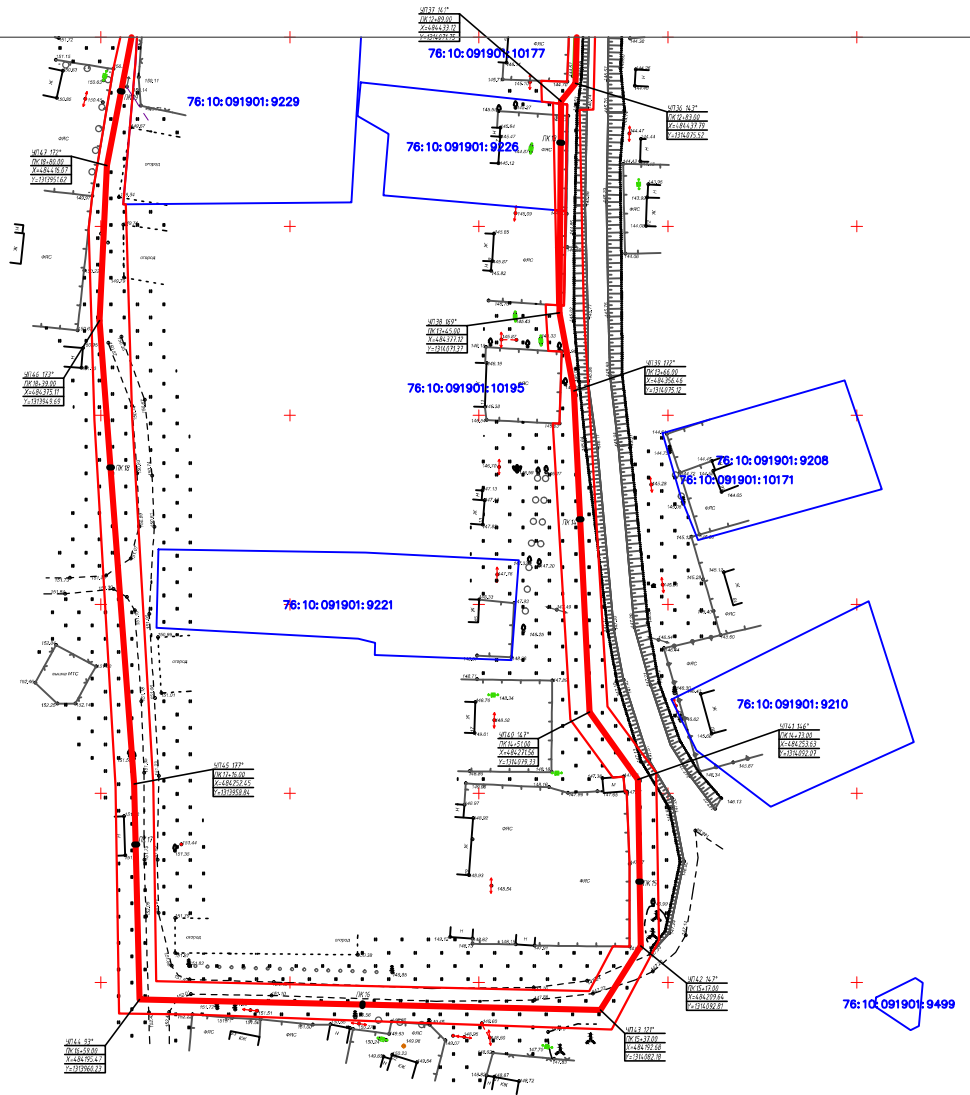

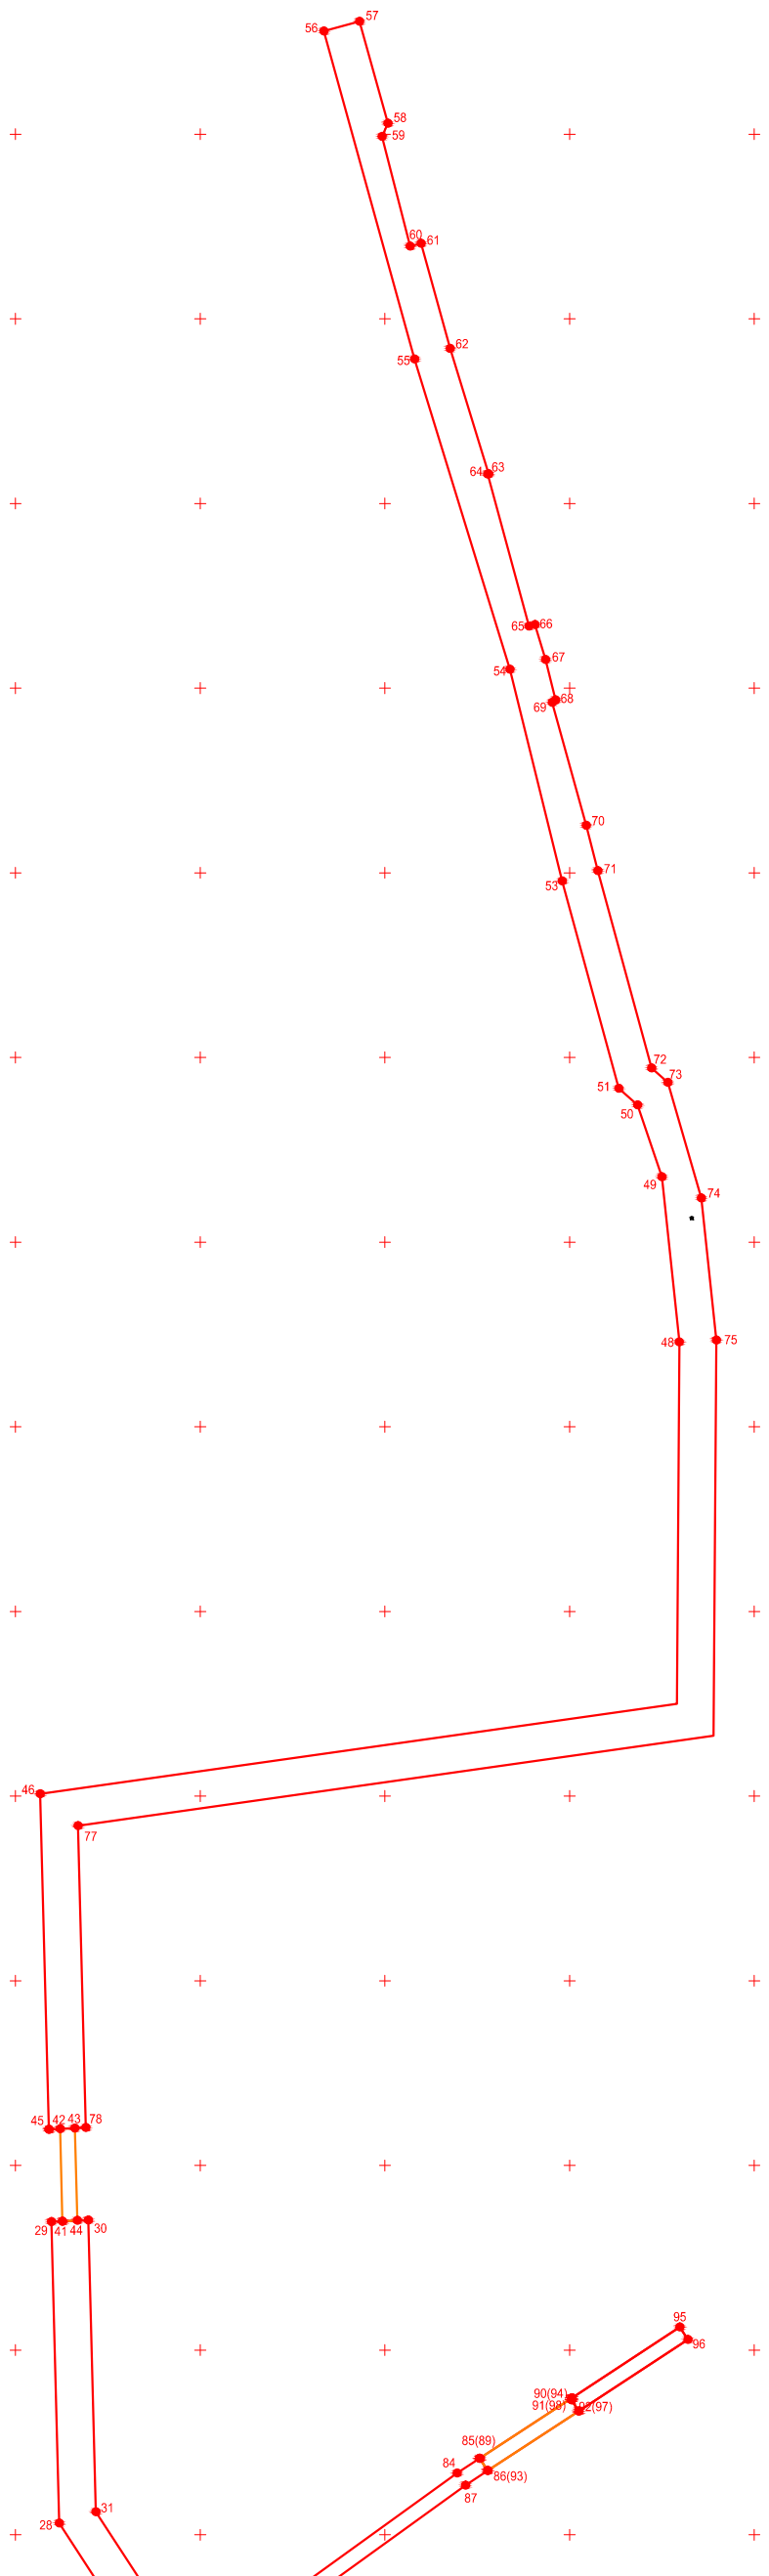



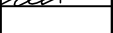
Взаим. инв. №						<b>2-20 - ППТ</b>			
						Строительство газопровода низкого давления в с. Семёновское Первомайского муниципального района Ярославской области			
Подпись и дата	Изм.	Кол.уч.	Лист	№ док.	Подпись	Дата	Стадия	Лист	Листов
							П	4	4
Инв. № подл.	ГИП	Шумаков					Основной чертёж (1:2000)		
	Разраб.	Иванов			02.2020	ООО "Яргеопроект"			
	Н.Контроль	Шумаков							




Линия сводки листов: Лист 1  
Лист 2

Инва. № подл. | Подпись и дата | Взаим. инв. №

Условные обозначения:  
 Характерные точки красных линий  
 Устанавливаемые красные линии

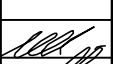						<b>2-20 - ППТ</b>			
						Строительство газопровода низкого давления в с. Семёновское Первомайского муниципального района Ярославской области			
Изм.	Кол.уч.	Лист	№ док.	Подпись	Дата	Проект планировки территории (содержащий проект межевания территории)	Стадия	Лист	Листов
							П	1	4
ГИП		Шумаков				Чертёж красных линий (1:2000)	ООО "Яргеопроект"		
Разраб.		Иванов			02.2020				
Н.Контроль		Шумаков							

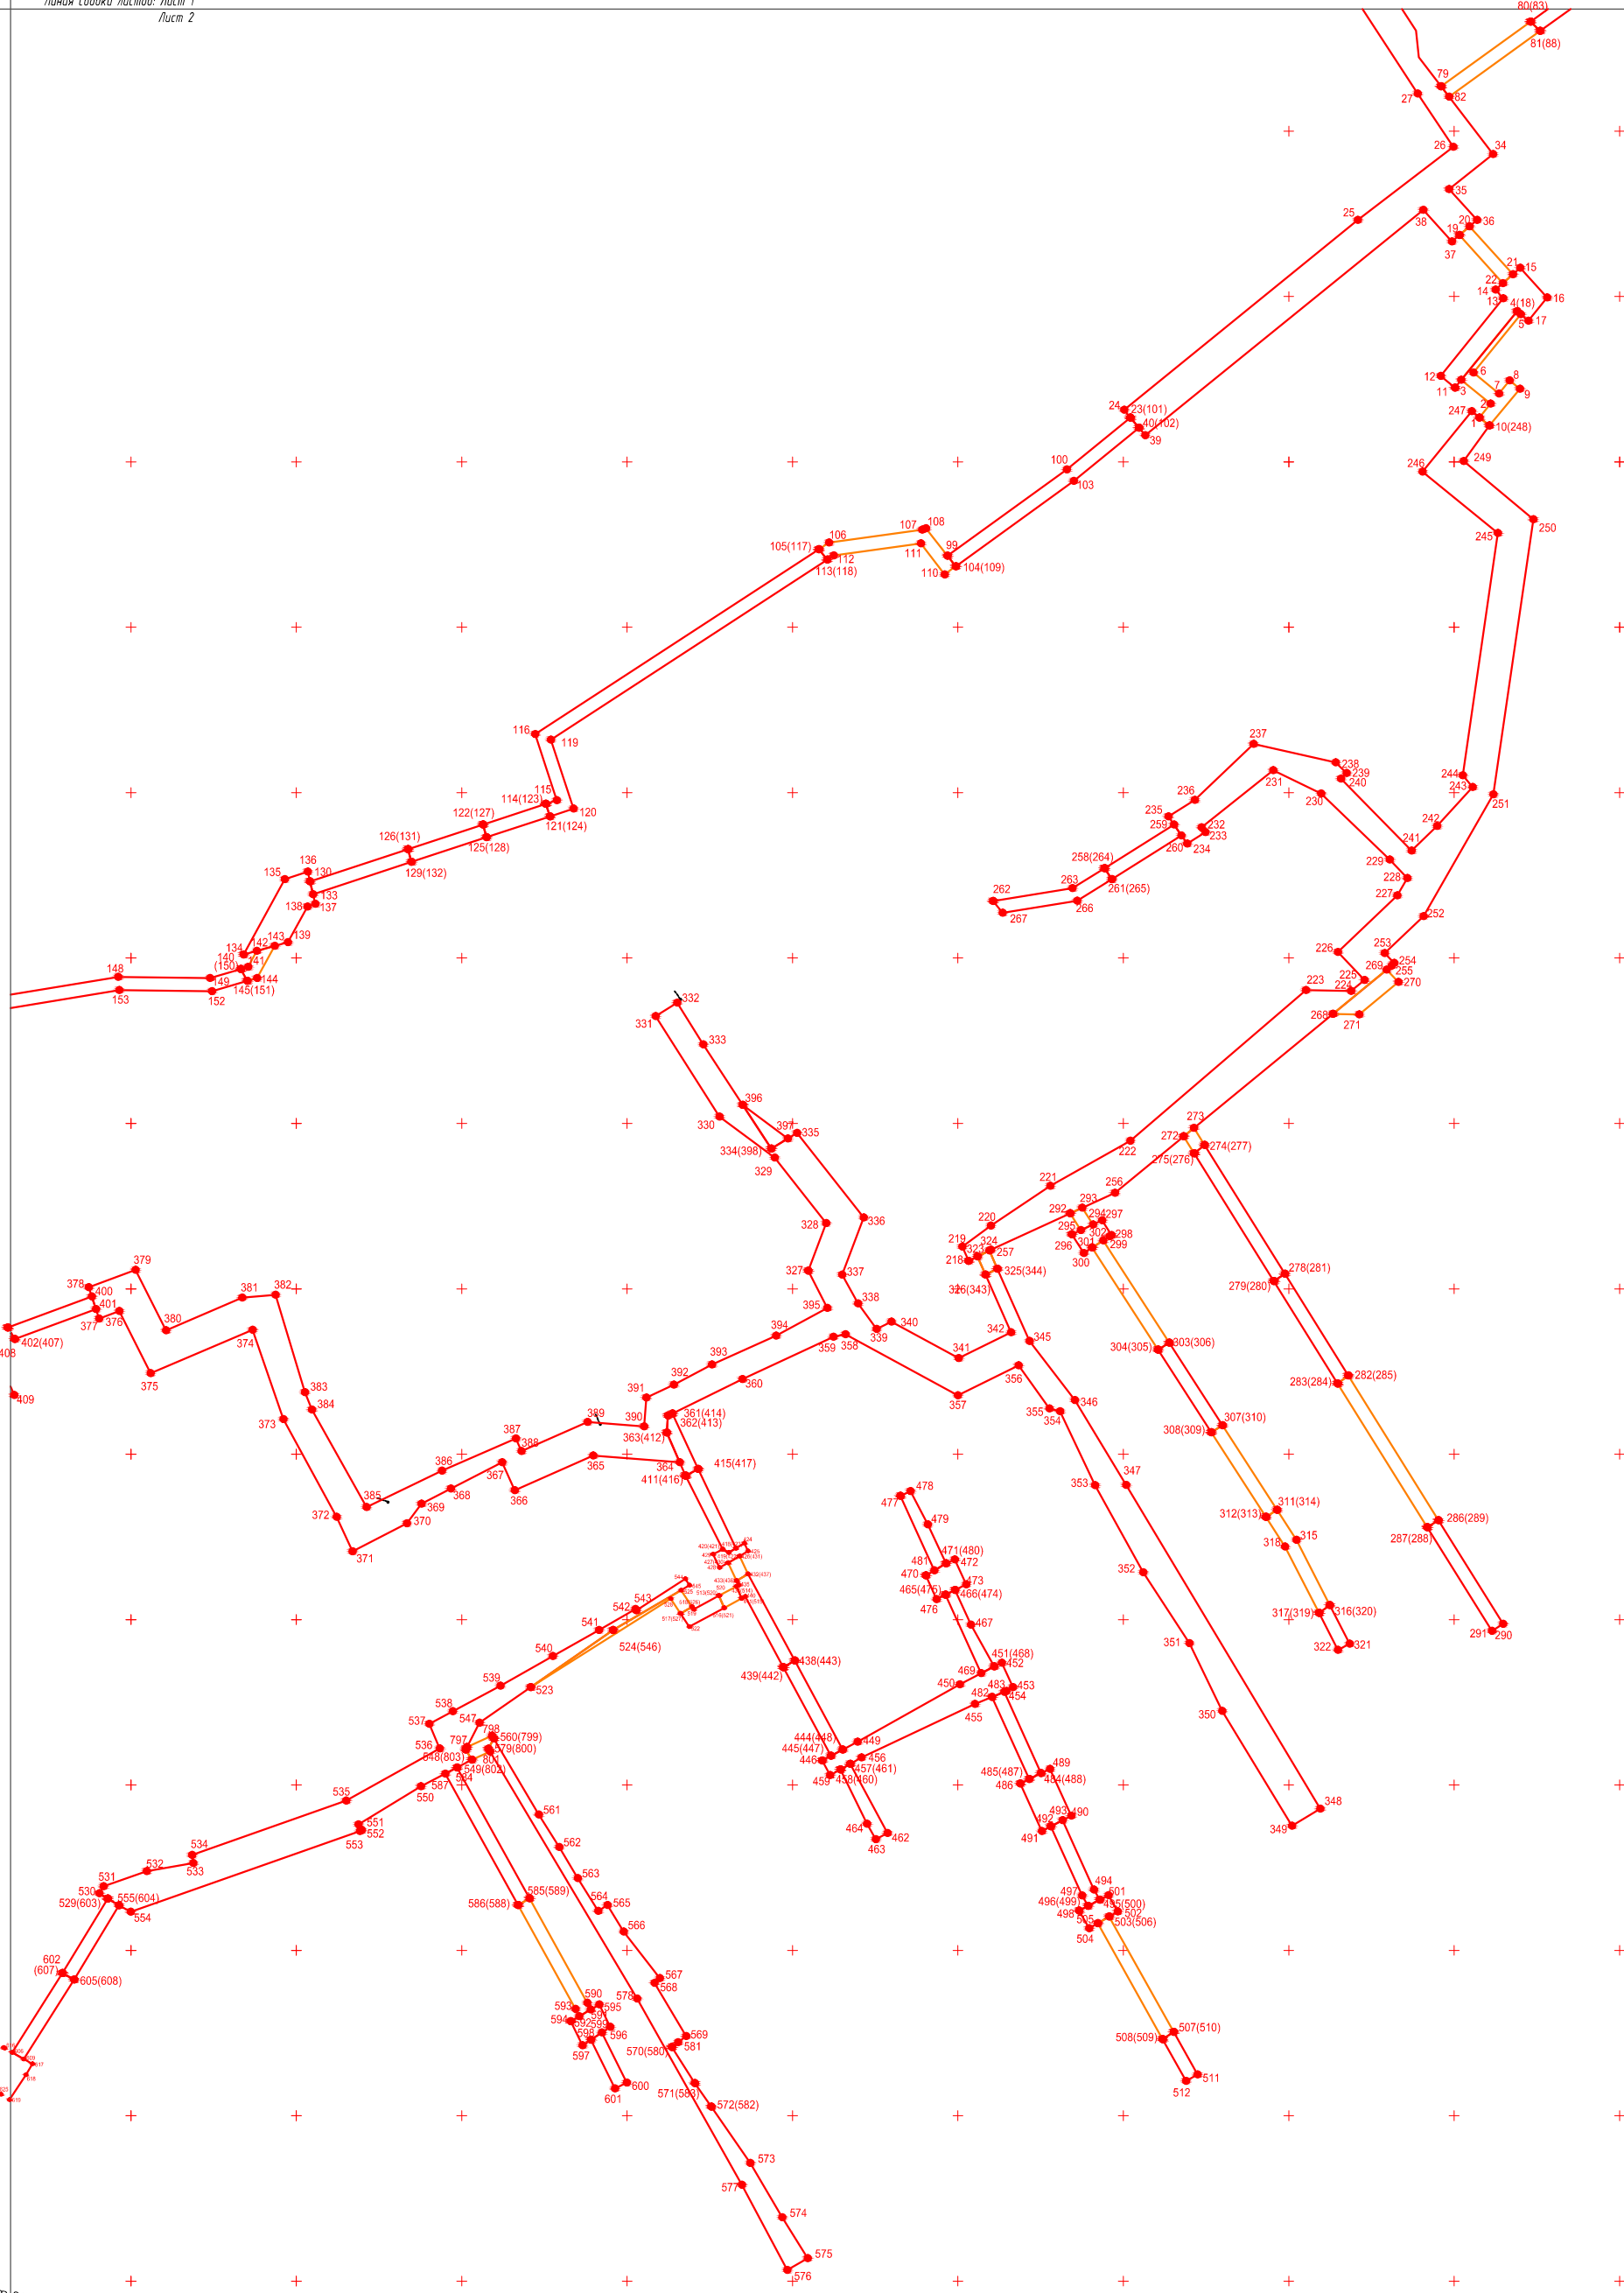

Линия сводки листов: Лист 3  
Лист 2

Условные обозначения:

- Характерные точки красных линий
- Устанавливаемые красные линии

Инв. № подл.


Подпись и дата

Взаим. инв. №

Изм.	Кол.уч.	Лист	№ док.	Подпись	Дата
ГИП		Шумаков		<i>[Signature]</i>	
Разраб.		Иванов		<i>[Signature]</i>	02.2020
Н.Контроль		Шумаков		<i>[Signature]</i>	

<b>2-20 - ППТ</b>			
Строительство газопровода низкого давления в с. Семёновское Первомайского муниципального района Ярославской области			
Проект планировки территории (содержащий проект межевания территории)		Стадия	Лист
		П	2
		Лист	Листов
		4	4
Чертёж красных линий (1:2000)		ООО "Яргеопроект"	



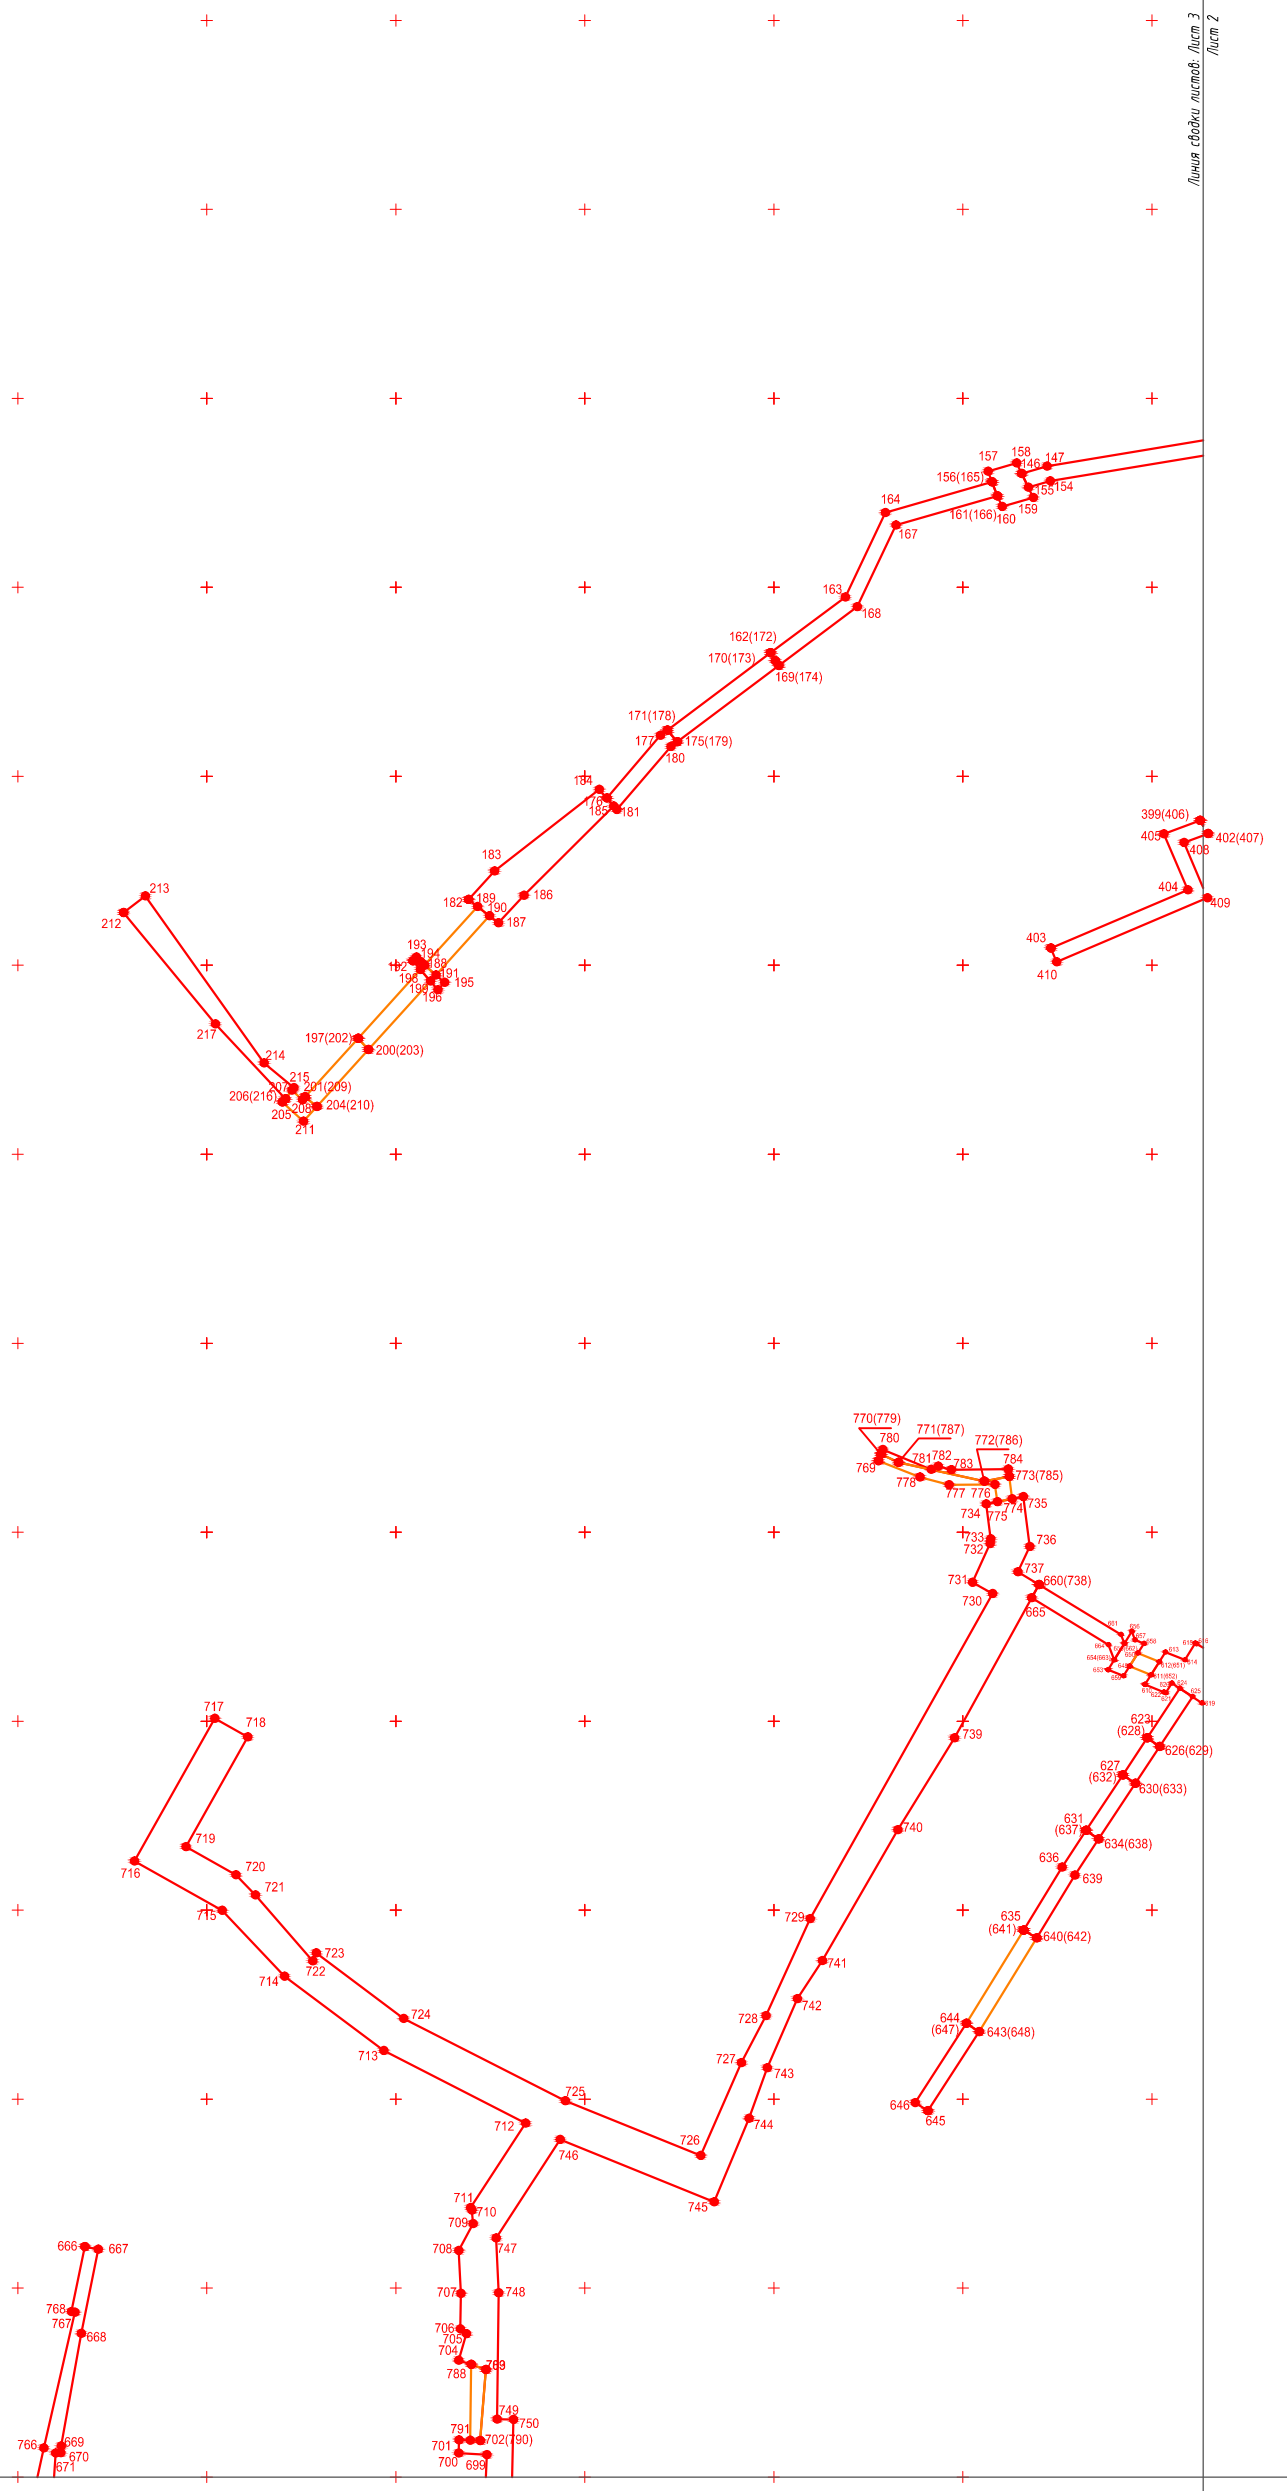





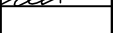
Линия сводки листов: Лист 3  
Лист 4


Взаим. инв. №

Подпись и дата

Инв. № подл.

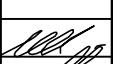


Условные обозначения:  
 Характерные точки красных линий  
 Устанавливаемые красные линии

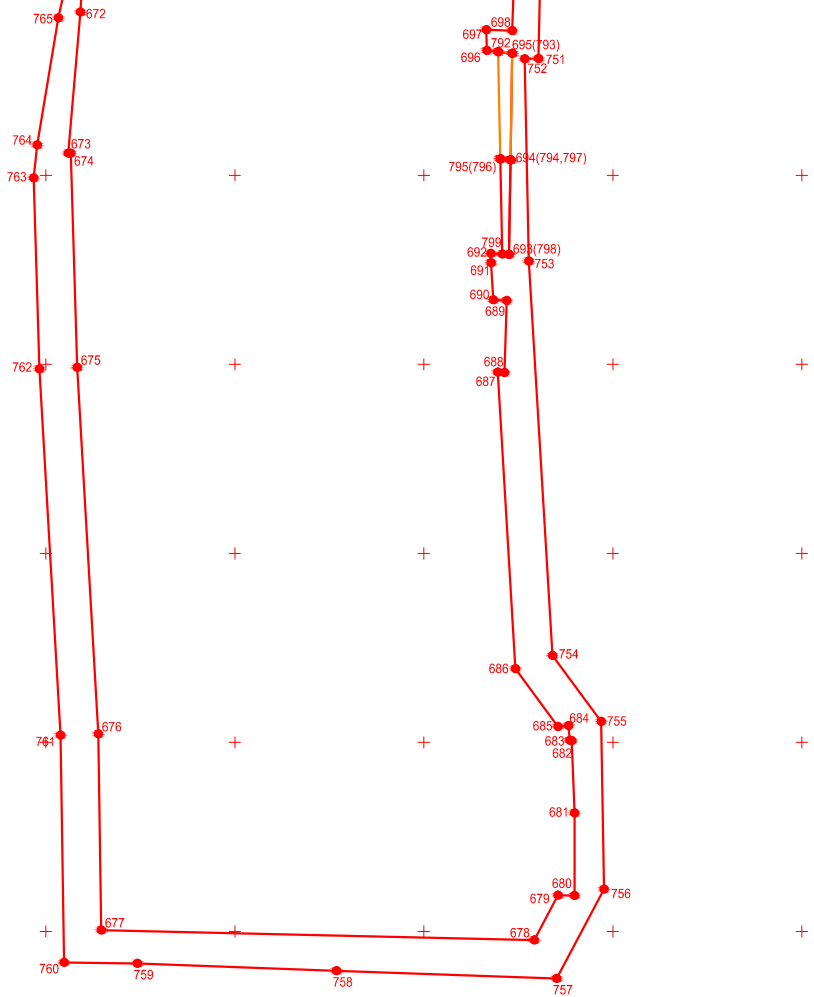						<b>2-20 - ППТ</b>			
						Строительство газопровода низкого давления в с. Семёновское Первомайского муниципального района Ярославской области			
Изм.	Кол.уч.	Лист	№ док.	Подпись	Дата	Проект планировки территории (содержащий проект межевания территории)	Стадия	Лист	Листов
							П	3	4
ГИП		Шумаков				Чертёж красных линий (1:2000)	ООО "Яргеопроект"		
Разраб.		Иванов			02.2020				
Н.Контроль		Шумаков							



Условные обозначения:

- Характерные точки красных линий
- Устанавливаемые красные линии

Взаим. инв. №								
Подпись и дата	2-20 - ППТ							
Инв. № подл.	Строительство газопровода низкого давления в с. Семёновское Первомайского муниципального района Ярославской области							
	Изм.	Кол.уч.	Лист	№ док.	Подпись	Дата		
	Проект планировки территории (содержащий проект межевания территории)					Стадия	Лист	Листов
						П	4	4
	ГИП	Шумаков						
	Разраб.	Иванов			02.2020			
	Н.Контроль	Шумаков						
	Чертёж красных линий (1:2000)						ООО "Яргеопроект"	