



Обозначение	Наименование
ГПП φ...	Проектируемый подземный газопровод низкого давления, полиэтиленовый
	Футляр на газопроводе с установкой контрольной трубки
	Подземное отключающее устройство с выводом штока под ковер в ограждении
	Переход газопровода
	Заглушка
	Граница кадастрового квартала
	Граница земельного участка

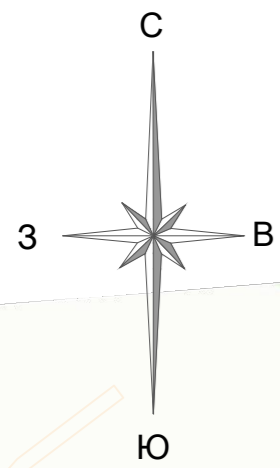

с. Николо-Гора
76:10:062902

ИПКО. Место врезки в проектируемый подземный газопровод φ110 отводом (ЭС) 90 φ110 на выходе из ПРГ. Точка подключения газопровода узлана с проектом 2456.081.П.0/0.1289-П.00, разработанным организацией АО "ГК "ЕКС". Р=0,003 МПа х=465973.448; у=134214.2523

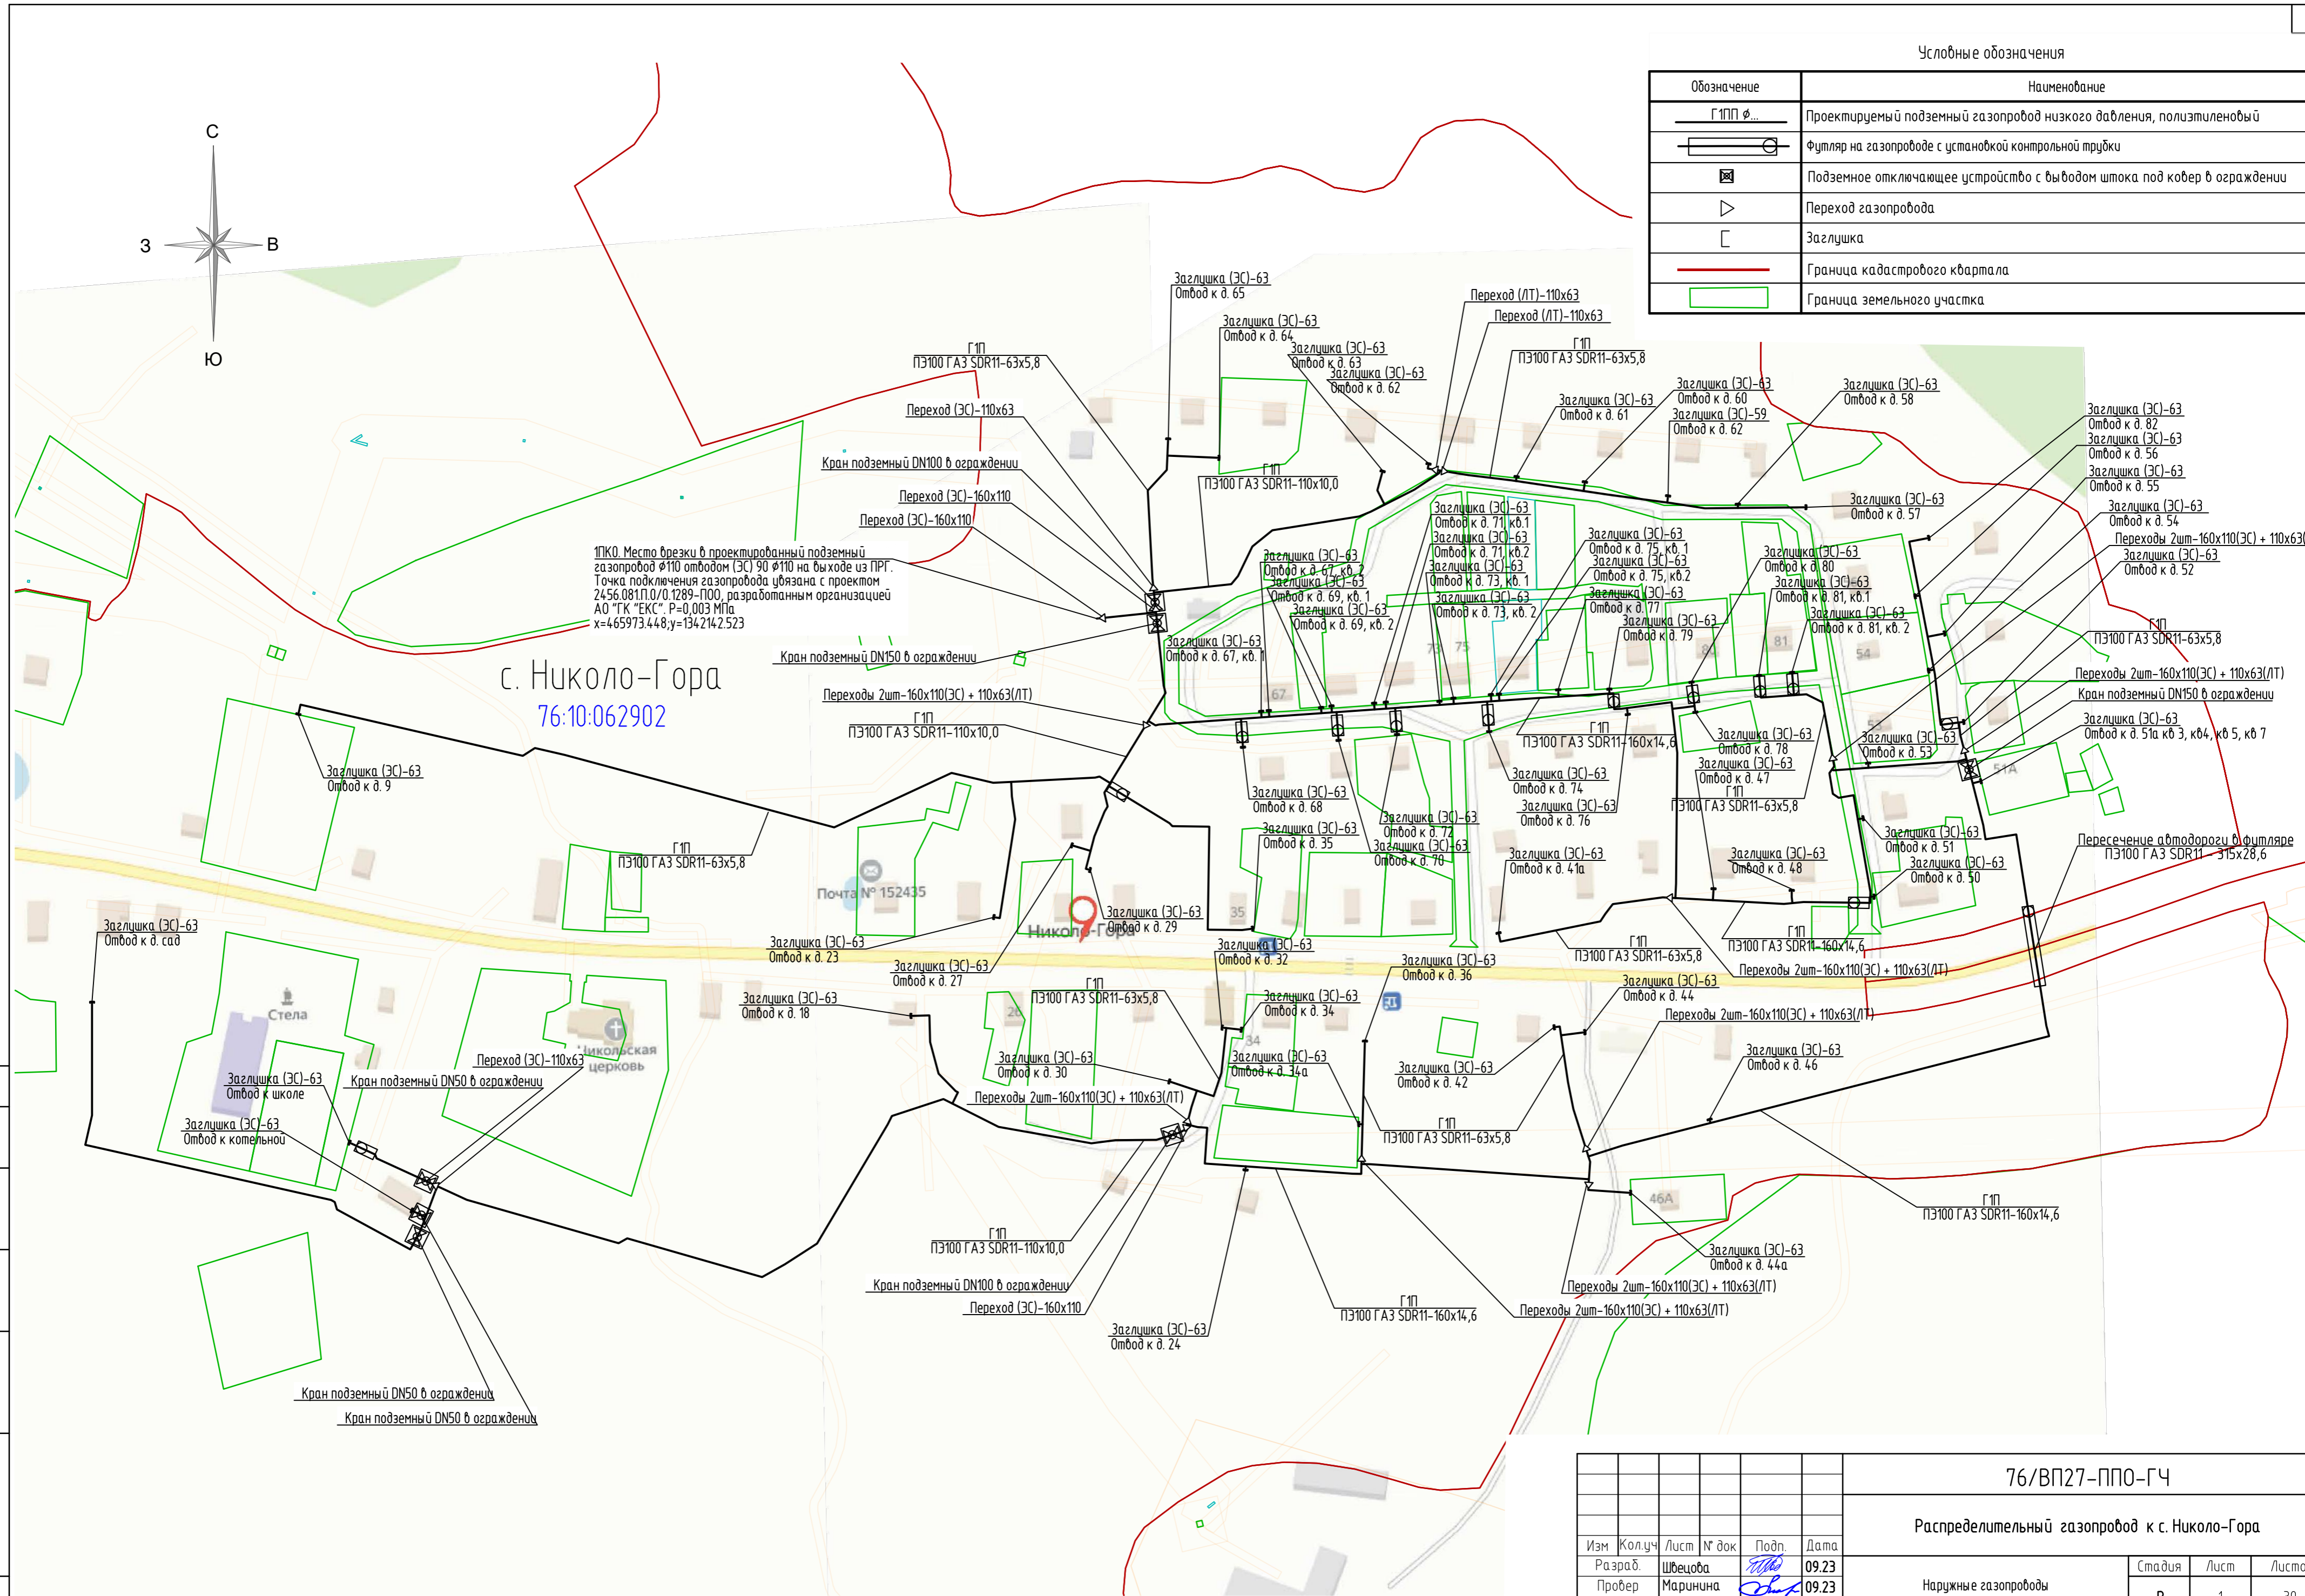

Согласовано
Взам. инж. №
Подпись и дата
Инв. № подл.

					76/ВП27-ППО-ГЧ				
					Распределительный газопровод к с. Николо-Гора				
Изм.	Кол.уч.	Лист	№ док.	Подп.	Дата	Наружные газопроводы	Р	1	30
Разраб.	Швецова			<i>Швецова</i>	09.23				
Пробер	Маринина			<i>Маринина</i>	09.23				
Н.контр.	Маринина			<i>Маринина</i>	09.23	Топографическая план-схема М 1:2000			
ГИП	Глазкова			<i>Глазкова</i>	09.23				